


Anlage 2 zu TOP 60.11; SR 10/2021

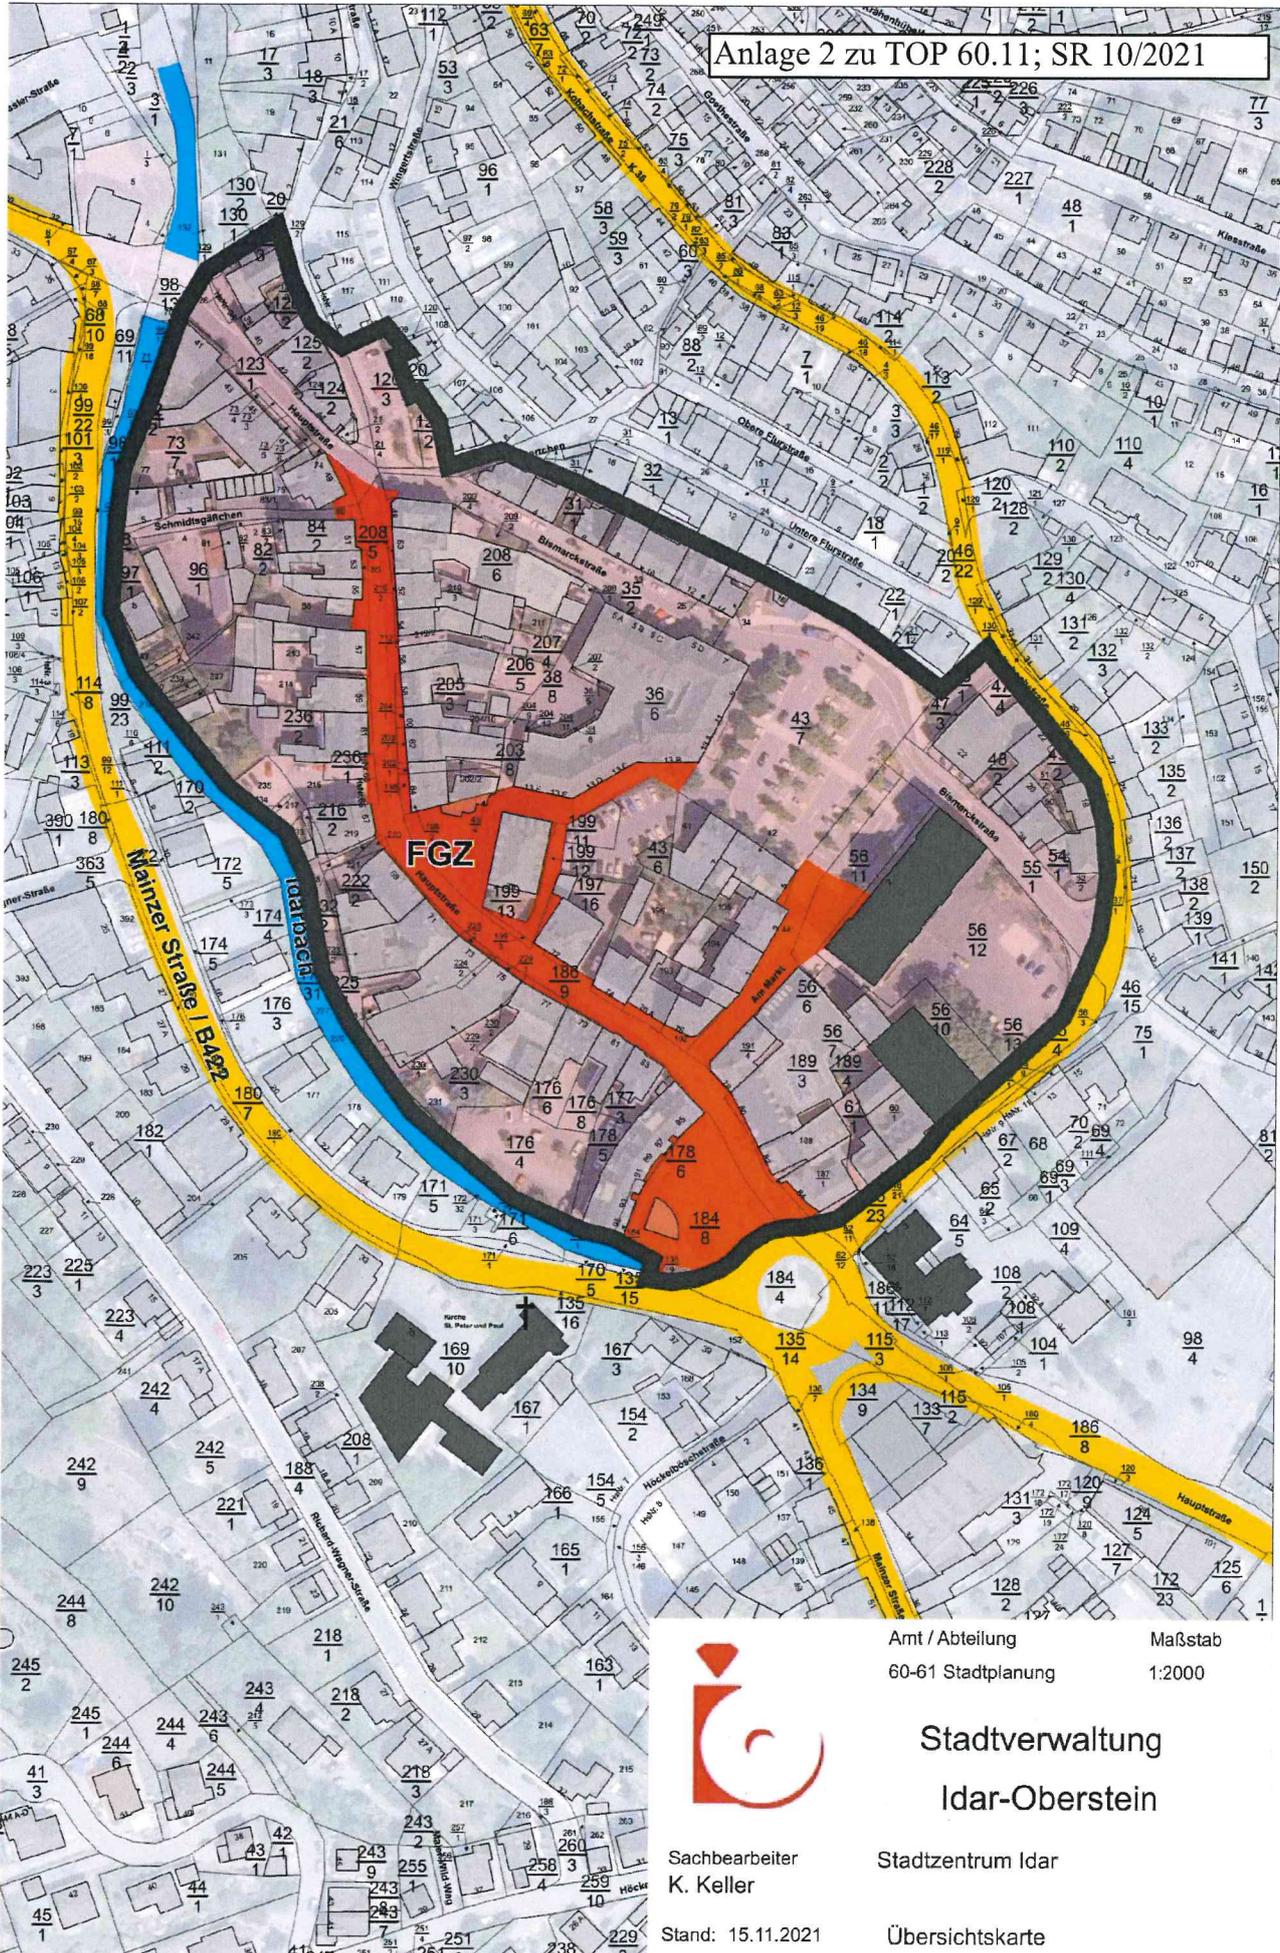

Amt / Abteilung 60-61 Stadtplanung  
Maßstab 1:2000

Stadtverwaltung  
Idar-Oberstein

Sachbearbeiter  
K. Keller

Stadtzentrum Idar

Stand: 15.11.2021

Übersichtskarte