


# TEIL A: PLANZEICHNUNG

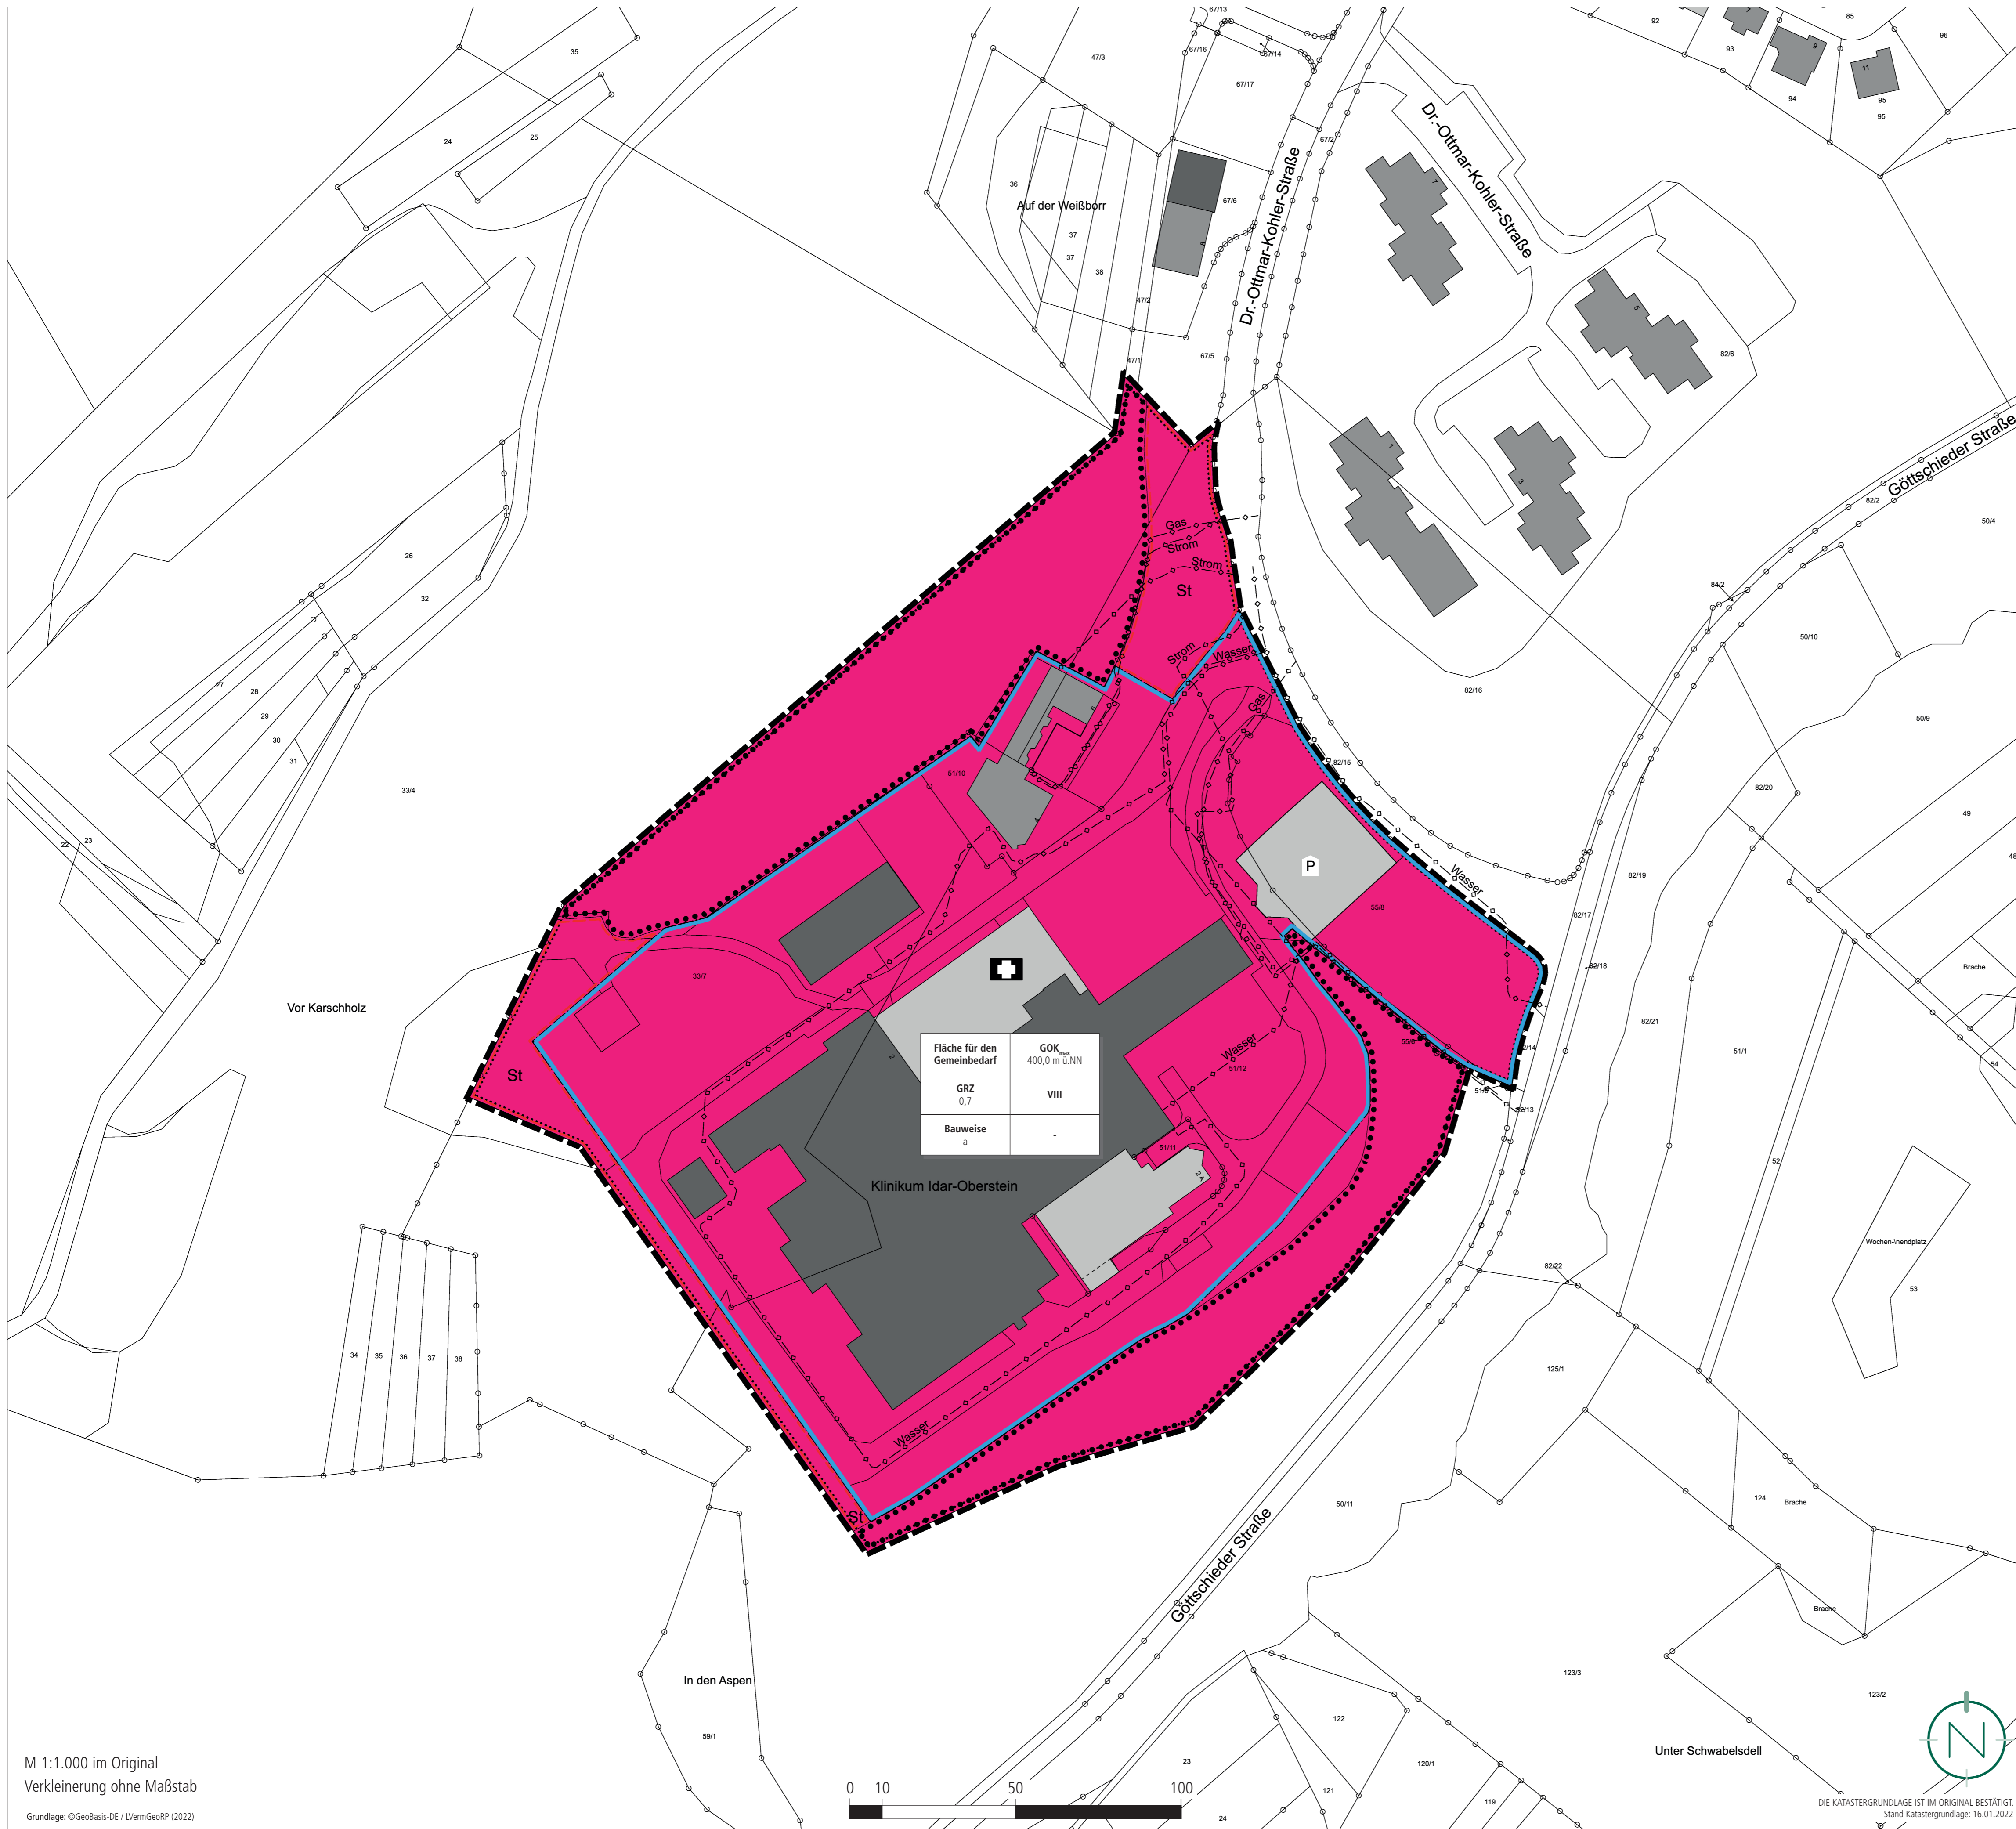

M 1:1.000 im Original  
Verkleinerung ohne Maßstab

Grundlage: ©GeoBasis-DE / LVermGeoRP (2022)

## NACHRICHTLICHE ÜBERNAHME (§ 9 ABS. 6 BAUGB)

### Landschaftsschutzgebiet

Der Geltungsbereich befindet sich innerhalb des Landschaftsschutzgebiets „Hochwald - Idarwald mit Randgebieten“ (07-LSG-7134-010).

## VERFAHRENSVERMERKE

- Der Stadtrat der Stadt Idar-Oberstein hat am 23.03.2022 die Einleitung des Verfahrens zur Aufstellung des Bebauungsplanes Nr. Gö-21 „Erweiterung Klinikum“ beschlossen (§ 2 Abs. 1 BauGB).
- Der Beschluss, diesen Bebauungsplan aufzustellen, wurde am 01.04.2022 ortsüblich bekanntgemacht (§ 2 Abs. 1 BauGB).
- Es wird bescheinigt, dass die im räumlichen Geltungsbereich des Bebauungsplanes gelegenen Flurstücke hinsichtlich ihrer Grenzen und Bezeichnungen mit dem Liegenschaftskataster übereinstimmen.
- Die Öffentlichkeit wurde im Rahmen einer Unterrichtung in der Zeit vom 11.04.2022 bis einschließlich 26.04.2022 frühzeitig beteiligt (§ 3 Abs. 1 BauGB).
- Die Behörden und sonstigen Träger öffentlicher Belange sowie die Nachbargemeinden, deren Aufgabenbereich von der Planung berührt werden kann, wurden mit Schreiben vom 24.03.2022 frühzeitig beteiligt und von der Planung unterrichtet und um Äußerung auch im Hinblick auf den erforderlichen Umfang und Detaillierungsgrad der Umweltprüfung nach § 2 Abs. 4 BauGB (Scoping) aufgefordert (§ 4 Abs. 1 BauGB). Ihnen wurde eine Frist bis zum 29.04.2022 zur Stellungnahme eingeräumt. Zusätzlich hat am 11.04.2022 ein Scopingtermin stattgefunden.
- Der Stadtrat der Stadt Idar-Oberstein hat in seiner Sitzung am 29.09.2022 den Entwurf gebilligt und die öffentliche Auslegung des Bebauungsplanes Nr. Gö-21 „Erweiterung Klinikum“ beschlossen (§ 3 Abs. 2 BauGB).
- Der Entwurf des Bebauungsplanes, bestehend aus der Planzeichnung (Teil A) und dem Textteil (Teil B) sowie der Begründung, hat in der Zeit vom 07.02.2023 bis einschließlich 10.03.2023 öffentlich ausgelegen (§ 3 Abs. 2 BauGB).
- Ort und Dauer der Auslegung wurden mit dem Hinweis, dass Stellungnahmen während der Auslegungsfrist von jedermann schriftlich, zur Niederschrift oder elektronisch per Mail abgegeben werden können, am 28.01.2023 ortsüblich bekannt gemacht (§ 3 Abs. 2 BauGB).
- Die Behörden und sonstigen Träger öffentlicher Belange sowie die Nachbargemeinden wurden mit Schreiben vom 02.02.2023 von der Auslegung benachrichtigt (§ 3 Abs. 2 BauGB und § 4 Abs. 2 BauGB und § 2 Abs. 2 BauGB). Ihnen wurde eine Frist bis zum 10.03.2023 zur Stellungnahme eingeräumt.
- Während der öffentlichen Auslegung gingen seitens der Behörden und der sonstigen Träger öffentlicher Belange sowie der Bürger Anregungen und Stellungnahmen ein. Die Abwägung der vorgebrachten Bedenken und Anregungen erfolgte durch den Stadtrat am 26.04.2023. Das Ergebnis wurde denjenigen, die Anregungen und Stellungnahmen vorgebracht haben, mitgeteilt (§ 3 Abs. 2 Satz 4 BauGB).
- Der Stadtrat hat am 26.04.2023 den Bebauungsplan Nr. Gö-21 „Erweiterung Klinikum“ als Satzung beschlossen (§ 10 Abs. 1 BauGB). Der Bebauungsplan besteht aus der Planzeichnung (Teil A) und dem Textteil (Teil B) sowie der Begründung.
- Der Bebauungsplan Nr. Gö-21 „Erweiterung Klinikum“ wird hiermit als Satzung ausgefertigt.

Idar-Oberstein, den 07.05.2023

Frühauf  
Der Oberbürgermeister

Idar-Oberstein, den 03.05.2023

Frühauf  
Der Oberbürgermeister

## PLANZEICHNERLÄUTERUNG

	<b>GELTUNGSBEREICH</b> (§ 9 ABS. 7 BAUGB)
	<b>FLÄCHE FÜR DEN GEMEINBEDARF</b> ; HIER: GESUNDHEITLICHEN ZWECKEN DIENENDE GEBÄUDE UND EINRICHTUNGEN (§ 9 ABS. 1 NR. 5 BAUGB)
<b>GOK<sub>max</sub></b>	<b>HÖHE BAULICHER ANLAGEN ALS HÖCHSTMASS</b> ; HIER: MAXIMAL ZULÄSSIGE GEBÄUDEOBERKANTE (GOK) (§ 9 ABS. 1 NR. 1 BAUGB UND § 18 BAUNVO)
<b>GRZ</b>	<b>GRUNDFLÄCHENZAHL</b> (§ 9 ABS. 1 NR. 1 BAUGB I.M.M. § 19 BAUNVO)
<b>VIII</b>	<b>ZAHL DER VOLLGESCHOSSE (HÖCHSTMASS)</b> (§ 9 ABS. 1 NR. 1 BAUGB I.M.M. § 20 ABS. 1 BAUNVO)
<b>a</b>	<b>ABWEICHENDE BAUWEISE</b> (§ 9 ABS. 1 NR. 2 BAUGB UND § 22 ABS. 4 BAUNVO)
	<b>BAUGRENZE</b> (§ 9 ABS. 1 NR. 2 BAUGB UND § 23 ABS. 3 BAUNVO)
	<b>FLÄCHEN FÜR STELLPLÄTZE UND NEBENANLAGEN</b> (§ 9 ABS. 1 NR. 4 BAUGB)
	<b>UNTERIRDISCHE VERSORUNGSLEITUNGEN</b> ; HIER: STROM-, GAS- UND WASSERLEITUNGEN (§ 9 ABS. 1 NR. 13 BAUGB)
	<b>ERHALT VON BÄUMEN, STRÄUCHERN UND SONSTIGEN BEPFLANZUNGEN</b> (§ 9 ABS. 1 NR. 8 BAUGB)

Art der Nutzung	Höhe baulicher Anlagen
Zahl der Grundflächenzahl	Zahl der Vollgeschosse
Bauweise	-

ERLÄUTERUNG DER NUTZUNGSSCHABLONE

Siehe gesonderte Textliche Festsetzungen!


## GESETZLICHE GRUNDLAGEN

Für die Verfahrensdurchführung und die Festsetzungen des Bebauungsplanes gelten u.a. folgende Gesetze und Verordnungen:

- Baugesetzbuch in der Fassung der Bekanntmachung vom 03. November 2017 (BGBl. I S. 3634), zuletzt geändert durch Artikel 2 des Gesetzes vom 4. Januar 2023 (BGBl. 2023 I Nr. 6).
- Verordnung über die bauliche Nutzung der Grundstücke (Baunutzungsverordnung - BaunVO) in der Fassung der Bekanntmachung vom 21. November 2017 (BGBl. I S. 3786), geändert durch Artikel 3 des Gesetzes vom 4. Januar 2023 (BGBl. 2023 I Nr. 6).
- Verordnung über die Ausarbeitung der Bauleitpläne und die Darstellung des Planinhalts (PlanZV) vom 18.12.1990 (BGBl. 1991 I S. 58), zuletzt geändert durch Artikel 3 des Gesetzes vom 14. Juni 2021 (BGBl. I S. 1802).
- Gesetz über Naturschutz und Landschaftspflege (Bundesnaturschutzgesetz - BNatSchG) vom 29. Juli 2009 (BGBl. I S. 2542), zuletzt geändert durch Artikel 3 des Gesetzes vom 8. Dezember 2022.
- Bundes-Bodenschutzgesetz vom 17. März 1998 (BGBl. I S. 502), zuletzt geändert durch Artikel 7 des Gesetzes vom 25. Februar 2021 (BGBl. I S. 306).
- Gesetz zur Ordnung des Wasserhaushalts (Wasserhaushaltsgesetz - WHG) vom 31. Juli 2009 (BGBl. I S. 2585), zuletzt geändert durch Artikel 1 des Gesetzes vom 4. Januar 2023 (BGBl. 2023 I Nr. 5).
- Bundes-Immissionsschutzgesetz (BImSchG) in der Fassung der Bekanntmachung vom 17. Mai 2013 (BGBl. I S. 1274; 2021 I S. 123), zuletzt geändert durch Artikel 2 Absatz 3 des Gesetzes vom 19. Oktober 2022 (BGBl. I S. 1792).
- Landesbauordnung für Rheinland-Pfalz (LBauO) in der Fassung vom 24.11.1998 (GVBl. S. 365), zuletzt geändert durch das Gesetz vom 07. Dezember 2022 (GVBl. S. 403).
- Gemeindeordnung Rheinland-Pfalz (GemO) in der Fassung der Bekanntmachung vom 31. Januar 1994 (GVBl. S. 153), zuletzt geändert durch § 21 des Gesetzes vom 07.02.2023 (GVBl. S. 29).
- Landesgesetz zur nachhaltigen Entwicklung von Natur und Landschaft Rheinland-Pfalz (Landesnaturschutzgesetz - LNatSchG) in der Fassung der Bekanntmachung vom 06. Oktober 2015 (GVBl. S. 283), zuletzt geändert durch Artikel 8 des Gesetzes vom 26. Juni 2020 (GVBl. S. 287).
- Landesbodenschutzgesetz (LBodSchG) in der Fassung der Bekanntmachung vom 25. Juli 2005 (GVBl. S. 302), zuletzt geändert durch Artikel 5 des Gesetzes vom 26. Juni 2020 (GVBl. S. 287).
- Denkmalschutzgesetz Rheinland-Pfalz (DSchG) in der Fassung der Bekanntmachung vom 23. März 1978 (GVBl. S. 159), zuletzt geändert durch Artikel 4 des Gesetzes vom 28. September 2021 (GVBl. S. 543).
- Wassergesetz für das Land Rheinland-Pfalz (Landeswassergesetz - LWG) in der Fassung der Bekanntmachung vom 14. Juli 2015 (GVBl. S. 127), zuletzt geändert durch Artikel 2 des Gesetzes vom 08. April 2022 (GVBl. S. 118).

## Gö-21 „Erweiterung Klinikum“

Bebauungsplan in der Stadt Idar-Oberstein, Stadtteil Götschied

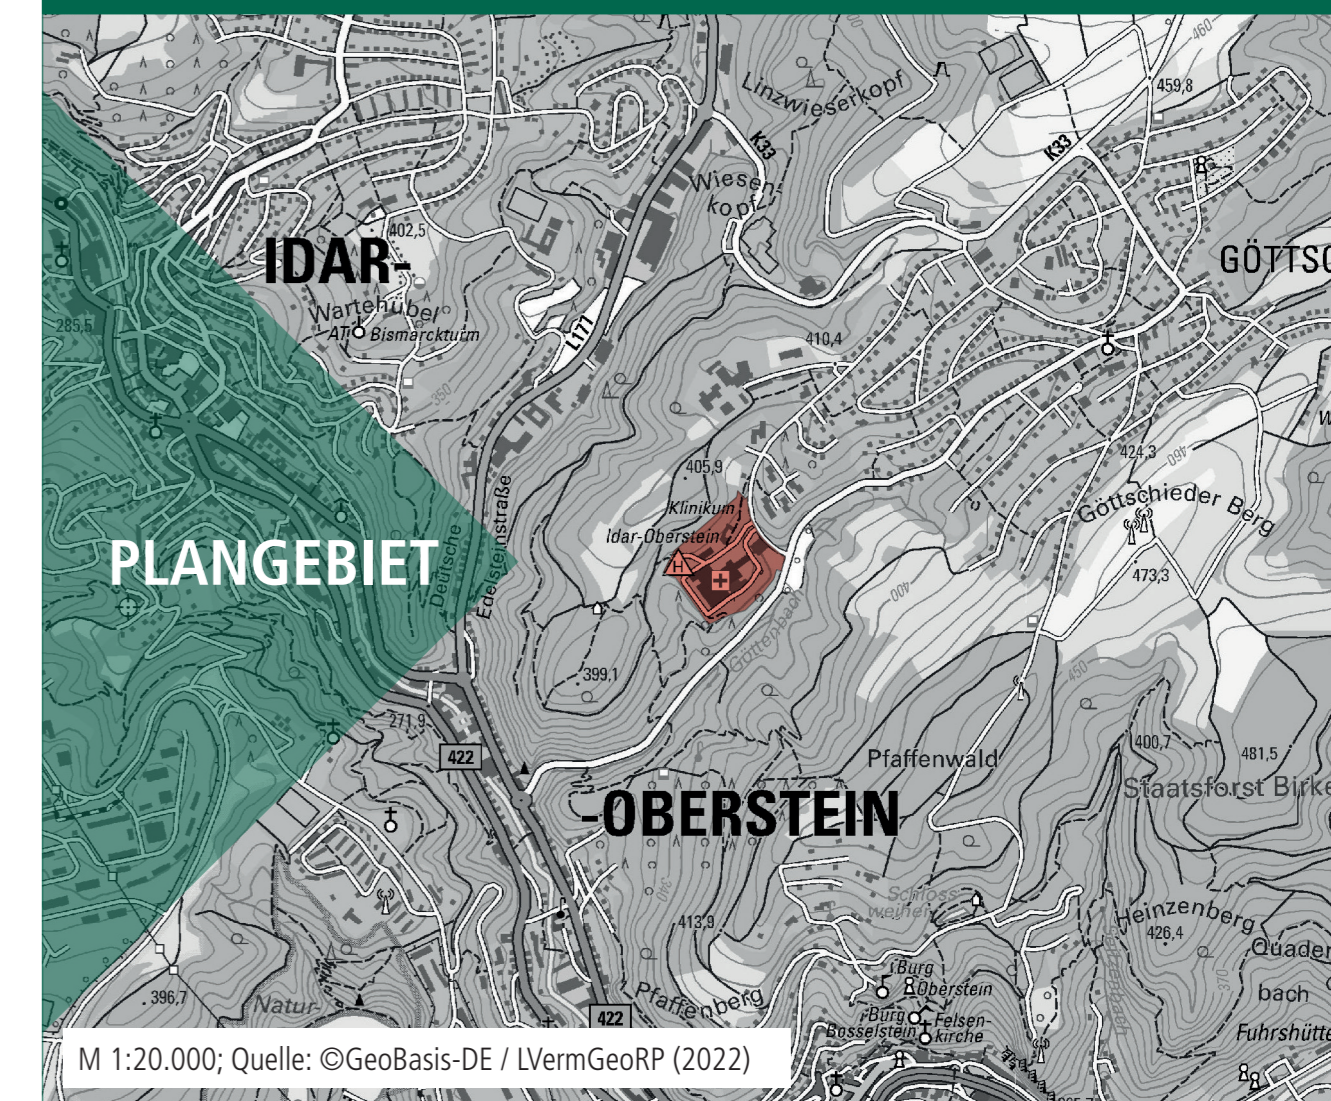

Bearbeitet im Auftrag der Stadt Idar-Oberstein  
Georg-Maus-Straße 1  
55743 Idar-Oberstein

Stand der Planung: 15.03.2023  
**SATZUNG**

Maßstab 1:1.000 im Original  
Verkleinerung ohne Maßstab

0 10 50 100

Gesellschaft für Städtebau und Kommunikation mbH  
Kirchenstraße 12 · 66557 Illingen  
Tel: 0 68 25 - 4 04 10 70  
email: info@kernplan.de

Geschäftsführer:  
Dipl.-Ing. Hugo Kern  
Dipl.-Ing. Sarah End

**KERN PLAN**